



# PLAN DE L'ETAGE


Ech : 1/100

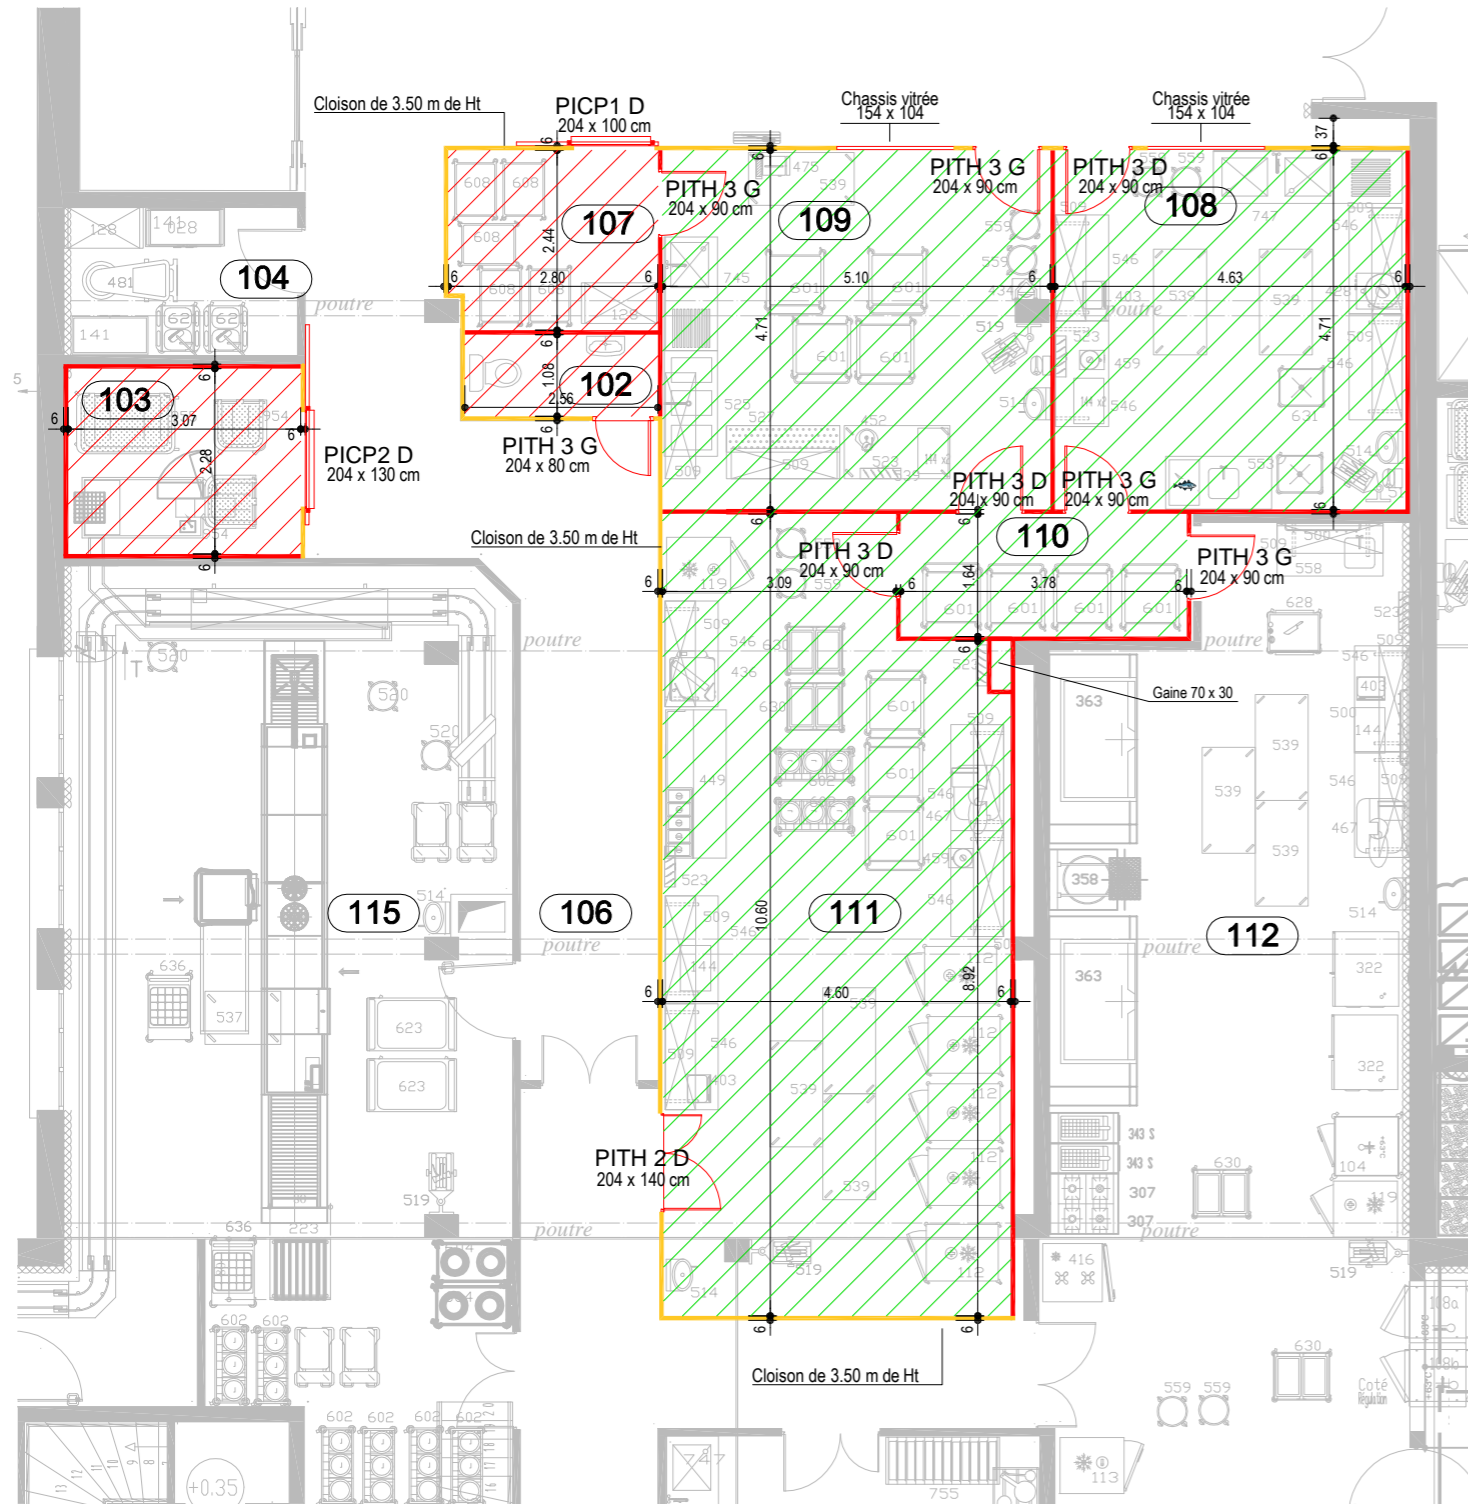


## LEGENDE

 Plafonds Epaisseur = 8 cm

 Cloisons et plafonds Epaisseur = 6 cm

 Panneaux entre chambre froide et couloir = 3.50 m de Ht

NOTA : Hauteur sous plafond dans les chambres froides = 2.80 m

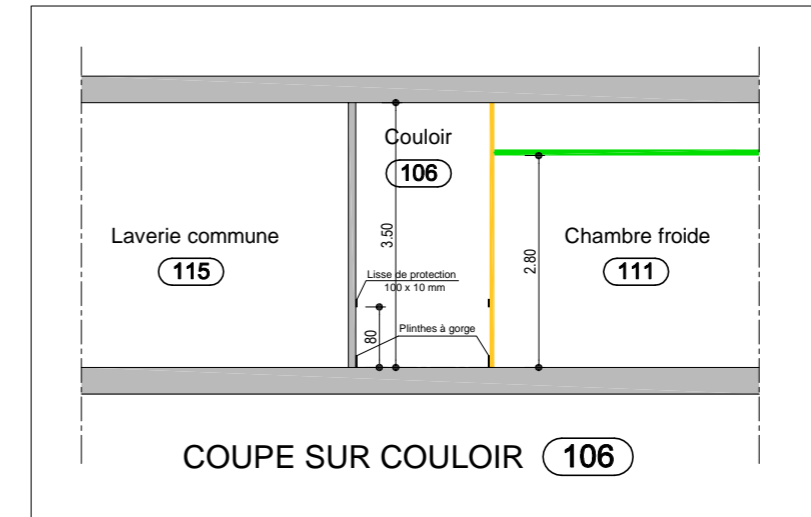

## ACCESSOIRES de MONTAGE



Angle intérieur égal



Congé d'angle



Suspension ponctuelle  
Rondelle PVC Ø 60 mm





Angle extérieur égal

Pièces de finition plinthe  
couvercle rabattable



Profil U d'habillage

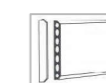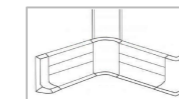

Lisse de protection  
100 x 10 mm



Fixation au sol  
profil U PVC



Plinthe PVC  
avec couvercle rabattable